



ΕΦΗΜΕΡΙΣ ΤΗΣ ΚΥΒΕΡΝΗΣΕΩΣ

ΤΗΣ ΕΛΛΗΝΙΚΗΣ ΔΗΜΟΚΡΑΤΙΑΣ

ΤΕΥΧΟΣ ΔΕΥΤΕΡΟ Αρ. Φύλλου **568**

22 Ιουλίου 1994

ΠΕΡΙΕΧΟΜΕΝΑ

ΥΠΟΥΡΓΙΚΕΣ ΑΠΟΦΑΣΕΙΣ ΚΑΙ ΕΓΚΡΙΣΕΙΣ

ΥΠΟΥΡΓΙΚΕΣ ΑΠΟΦΑΣΕΙΣ & ΕΓΚΡΙΣΕΙΣ

Αριθ. Φ.43/3189 (1)

Παράταση απασχόλησης γιατρών δημόσιου τομέα.

Ο ΥΠΟΥΡΓΟΣ
ΥΓΕΙΑΣ, ΠΡΟΝΟΙΑΣ ΚΑΙ ΚΟΙΝΩΝΙΚΩΝ ΑΣΦΑΛΙΣΕΩΝ

Έχοντας υπόψη:

1. Τις διατάξεις της παρ. 12 του άρθρου 38 του Ν. 2008/92 (ΦΕΚ 16Α).
2. Την ανάγκη παραμονής των γιατρών που απασχολούνται στους Ασφαλιστικούς Οργανισμούς, στα Νοσοκομεία και Ιδρύματα και μετά τις 30.6.1994.
3. Τη Φ.43/3385/15.7.93 (ΦΕΚ 565 Β') Υπουργική απόφαση.
4. Τις υπηρεσιακές ανάγκες.
5. Το γεγονός ότι από τις διατάξεις της απόφασης αυτής δεν προκαλείται δαπάνη σε βάρος του προϋπολογισμού των διαφόρων φορέων, αποφασίζουμε:

Παρατείνουμε για ένα (1) ακόμη έτος την απασχόληση όλων των γιατρών του δημόσιου τομέα των οποίων η προθεσμία είχε παραταθεί μέχρι 30.6.94 με τη Φ.43/3385/ 15.7.93 (ΦΕΚ 565 Β') απόφαση του Υπουργού Υγείας, Πρόνοιας και Κοινωνικών Ασφαλίσεων, με εξαίρεση τους γιατρούς που υπάγονται στις διατάξεις του Ν. 1397/ 1983.

Η απόφαση αυτή να δημοσιευθεί στην Εφημερίδα της Κυβερνήσεως.

Αθήνα, 6 Ιουνίου 1994

Ο ΥΠΟΥΡΓΟΣ
ΔΗΜ. ΚΡΕΜΑΣΤΙΝΟΣ

Αριθ. 11033/237 (2)

Μερική ανάκληση της οριοθέτησης και τροποποίηση των ορίων της Βιομηχανικής Περιοχής Καλαμάτας (Τμήμα Β') στα διοικητικά όρια του Δήμου Μελιγαλά Ν. Μεσσηνίας.

ΟΙ ΥΠΟΥΡΓΟΙ
ΠΕΡΙΒΑΛΛΟΝΤΟΣ, ΧΩΡΟΤΑΞΙΑΣ ΚΑΙ ΔΗΜ. ΕΡΓΩΝ ΚΑΙ ΒΙΟΜΗΧΑΝΙΑΣ, ΕΝΕΡΓΕΙΑΣ ΚΑΙ ΤΕΧΝΟΛΟΓΙΑΣ

Έχοντας υπόψη:

1. Τις διατάξεις του Ν. 4458/1965 «περί Βιομηχανικών Περιοχών» όπως τροποποιήθηκε και συμπληρώθηκε από το Ν. 742/1977 «περί τροποποιήσεως και συμπληρώσεως του Ν. 4458/1965 «περί Βιομηχανικών Περιοχών και ρυθμίσεως συναφών θεμάτων» (ΦΕΚ 319/Α/17.10.77) και ειδικότερα το άρθρο 1, παρ. 1, εδαφ. (γ) και το άρθρο 7 παρ. 5 αυτού.
2. Το Π.Δ. αρ. 136/28.3.86 (ΦΕΚ 48/Α/21.4.86) «Ίδρυση Βιομηχανικών Περιοχών (ΒΙ.ΠΕ) στους Νομούς της Χώρας».
3. Τις διατάξεις του Ν. 1032/1980 «Περί συστάσεως Υπουργείου Χωροταξίας, Οικισμού και Περιβάλλοντος» και ειδικότερα των άρθρων 2, 3 και 7 αυτού.
4. Το Π.Δ. 456/25.9.85 (ΦΕΚ 163/Α/26.9.85) «Μεταφορά αρμοδιοτήτων Υπηρεσιών και Προσωπικού στα Υπουργεία κ.λ.π.» και ειδικότερα το άρθρο 1, εδαφ. (α) και το άρθρο 2, παρ. 1 στοιχ. (Β) αυτού.
5. Το Π.Δ. 229/10.7.86 (ΦΕΚ 96/Α/16.7.86) «Σύσταση

και Οργάνωση της Γενικής Γραμματείας Βιομηχανίας» όπως τροποποιήθηκε με τις διατάξεις του Π. Δ/τος 396/1989 «Οργάνωση της Γενικής Γραμματείας Βιομηχανίας» (ΦΕΚ 172/Α/89).

6. Την ΚΥΑ αριθ. ΧΠ/ΓΧΠ/82/2774 (ΦΕΚ 60/Β/15.2.83) «τροποποίηση αποφάσεως περί του καθορισμού ορίων της Βιομηχανικής Περιοχής Καλαμάτας (Τμήμα Β')» στα διοικητικά όρια του Δήμου Μελιγαλά Ν. Μεσσηνίας, των Υπουργών Εθνικής Οικονομίας και Χωροταξίας, Οικισμού και Περιβάλλοντος.

7. Τις διατάξεις του άρθρου 29Α του Ν. 1558/1985 όπως αυτό προστέθηκε με το άρθρο 27 του Ν. 2081/1992 (Α' 154) και το γεγονός ότι από τις κανονιστικές διατάξεις της παρούσας δεν προκαλείται δαπάνη σε βάρος του κρατικού προϋπολογισμού και του οικείου Ο.Τ.Α.

8. Την αρ. 54 Απόφαση της Επιτροπής της Ελληνικής Τραπέζης Βιομηχανικής Αναπτύξεως Α.Ε. που προβλέπεται στην παρ. 1 του άρθρου 1 του Ν. 742/1977, αποφασίζουμε:

Την μερική ανάκληση της οριοθέτησης και την λόγω αυτής τροποποίηση των ορίων της Βιομηχανικής Περιοχής Καλαμάτας (Τμήμα Β') στα διοικητικά όρια του Δήμου Μελιγαλά Νομού Μεσσηνίας. Η ανάκληση της οριοθέτησης αφορά τμήμα αυτής που απεικονίζεται υπό κλίμακα 1:2.000 στο υπ' αριθ. 389/3.5.93 σχέδιο της Διεύθυνσης Περιφερειακής Ανάπτυξης και Βιομηχανικής Υποδομής της ΕΤΒΑ Α.Ε. Τα όρια του αποοριοθετούμενου τμήματος περιγράφονται ως ακολούθως:

- ΑΒ είναι το δυτικό όριο απαλλοτρίωσης της Εθνικής Οδού Τρίπολης - Καλαμάτας και ταυτόχρονα συμπίπτει με το ανατολικό όριο των κατά σειράν αγροτεμαχίων υπ' αρ. 18, 17, 16, 15, 14, 12, 11, 10, 9, 8, 7, 6, 5, 4 και 3.

- ΒΤ είναι το βόρειο όριο της ασφαλτοστρωμένης επαρχιακής οδού Καλαμάτας - Σκάλας και ταυτόχρονα συμπίπτει με το νότιο όριο των κατά σειράν αγροτεμαχίων υπ' αρ. 3, 2, 1, 44, 49Α, 63, 60 και 61.

- ΤΣΡΠΟΞ είναι το κοινό όριο αφ' ενός μεν των κατά σειράν αγροτεμαχίων υπ' αριθ. 65, 58, 67Α, 66, 68, 67, 96, 95, 94, 93, 105, 108, 109, 117, 119, 120, 129, 130, 131, 135 και 136 αφ' ετέρου δε των αντίστοιχων κατά σειράν αγροτεμαχίων υπ' αριθ. 59, 68, 87, 89, 91, 92, 157, 111, 150, 149, 147, 144, 137 και 138. Εδώ σημειώνεται ότι το τμήμα ΡΠ μεταξύ των αγροτεμαχίων 96, 95, 94 και 93 από την πλευρά της αποοριοθετούμενης έκτασης και των αγροτεμαχίων 87, 89, 91 και 92 από την πλευρά της παραμένουσας ΒΙ.ΠΕ., διέρχεται μικρός χείμμαρος, ο οποίος μπορεί να χαρακτηρισθεί και ως όριο στο τμήμα ΡΠ.

- Τέλος το τμήμα ΞΑ είναι το νότιο όριο της αποστραγγιστικής τάφρου (χείμμαρος Δεσπότη) και ταυτόχρονα συμπίπτει με το βόρειο όριο των κατά σειράν αγροτεμαχίων υπ' αριθ. 136, 134, 26, 20, 21, 19, 22 και 18.

Τα αποοριοθετούμενα από ΒΙ.ΠΕ. αγροτεμάχια είναι τα υπ' αριθ. 1, 2, 3, 4, 5, 6, 7, 8, 9, 10, 11, 12, 13, 14, 15, 16, 17, 18, 19, 20, 21, 22, 23, 24, 25, 26, 27, 28, 29, 30, 31, 32, 33, 34, 35, 36, 37, 38, 39, 40, 41, 42, 43, 44, 45, 46, 47, 48, 49Α, 49Β, 49Γ, 49Δ, 50, 51, 52, 53, 54, 55, 56, 57, 58, 60, 61, 62, 63, 64, 65, 66, 67, 67Α, 68, 69, 70, 70Α, 71, 93, 94, 95, 96, 97, 98Α, 98Β, 98Γ, 99, 100, 101, 102, 103, 104, 105, 106, 107, 108, 109, 110, 110Α, 110Β, 110Γ, 112, 113, 114, 115, 116, 117, 118, 119, 120, 121, 122, 123, 124, 125, 126, 127, 128, 129, 130, 131, 132, 133, 134, 135 και 136, η δε αποοριοθετούμενη επιφάνειά των είναι 380 στρ. στα οποία περιλαμβάνεται και η επιφάνεια που καταλαμβάνουν τα ρέμματα και οι αποστραγγιστικές τάφροι μεταξύ τωνμ προαναφερόμενων αγροτεμαχίων.


Με την ως άνω μερική ανάκληση της οριοθέτησης της Βιομηχανικής Περιοχής Καλαμάτας (Τμήμα Β') το όριο της ΒΙ.ΠΕ. τροποποιείται και αποτελείται από την τεθλασμένη γραμμή Μ - Ν - Ξ - Ο - Π - Ρ - Σ - Τ - Γ - Δ - Ε - Ζ - Η - Θ - Ι - Κ - Λ - Μ ενώ το εμβαδόν της, περιορίζεται από 1.460 στρ. σε 1.080 στρ.

Η απόφαση αυτή να δημοσιευθεί στην Εφημερίδα της Κυβερνήσεως.


Αθήνα, 30 Μαΐου 1994

ΟΙ ΥΠΟΥΡΓΟΙ

ΠΕΡΙΒΑΛΛΟΝΤΟΣ, ΧΩΡΟΤΑΞΙΑΣ ΚΑΙ ΔΗΜΟΣΙΩΝ ΕΡΓΩΝ	ΒΙΟΜΗΧΑΝΙΑΣ, ΕΝΕΡΓΕΙΑΣ ΚΑΙ ΤΕΧΝΟΛΟΓΙΑΣ
Κ. ΛΑΛΙΩΤΗΣ	**Κ. ΣΗΜΙΤΗΣ**

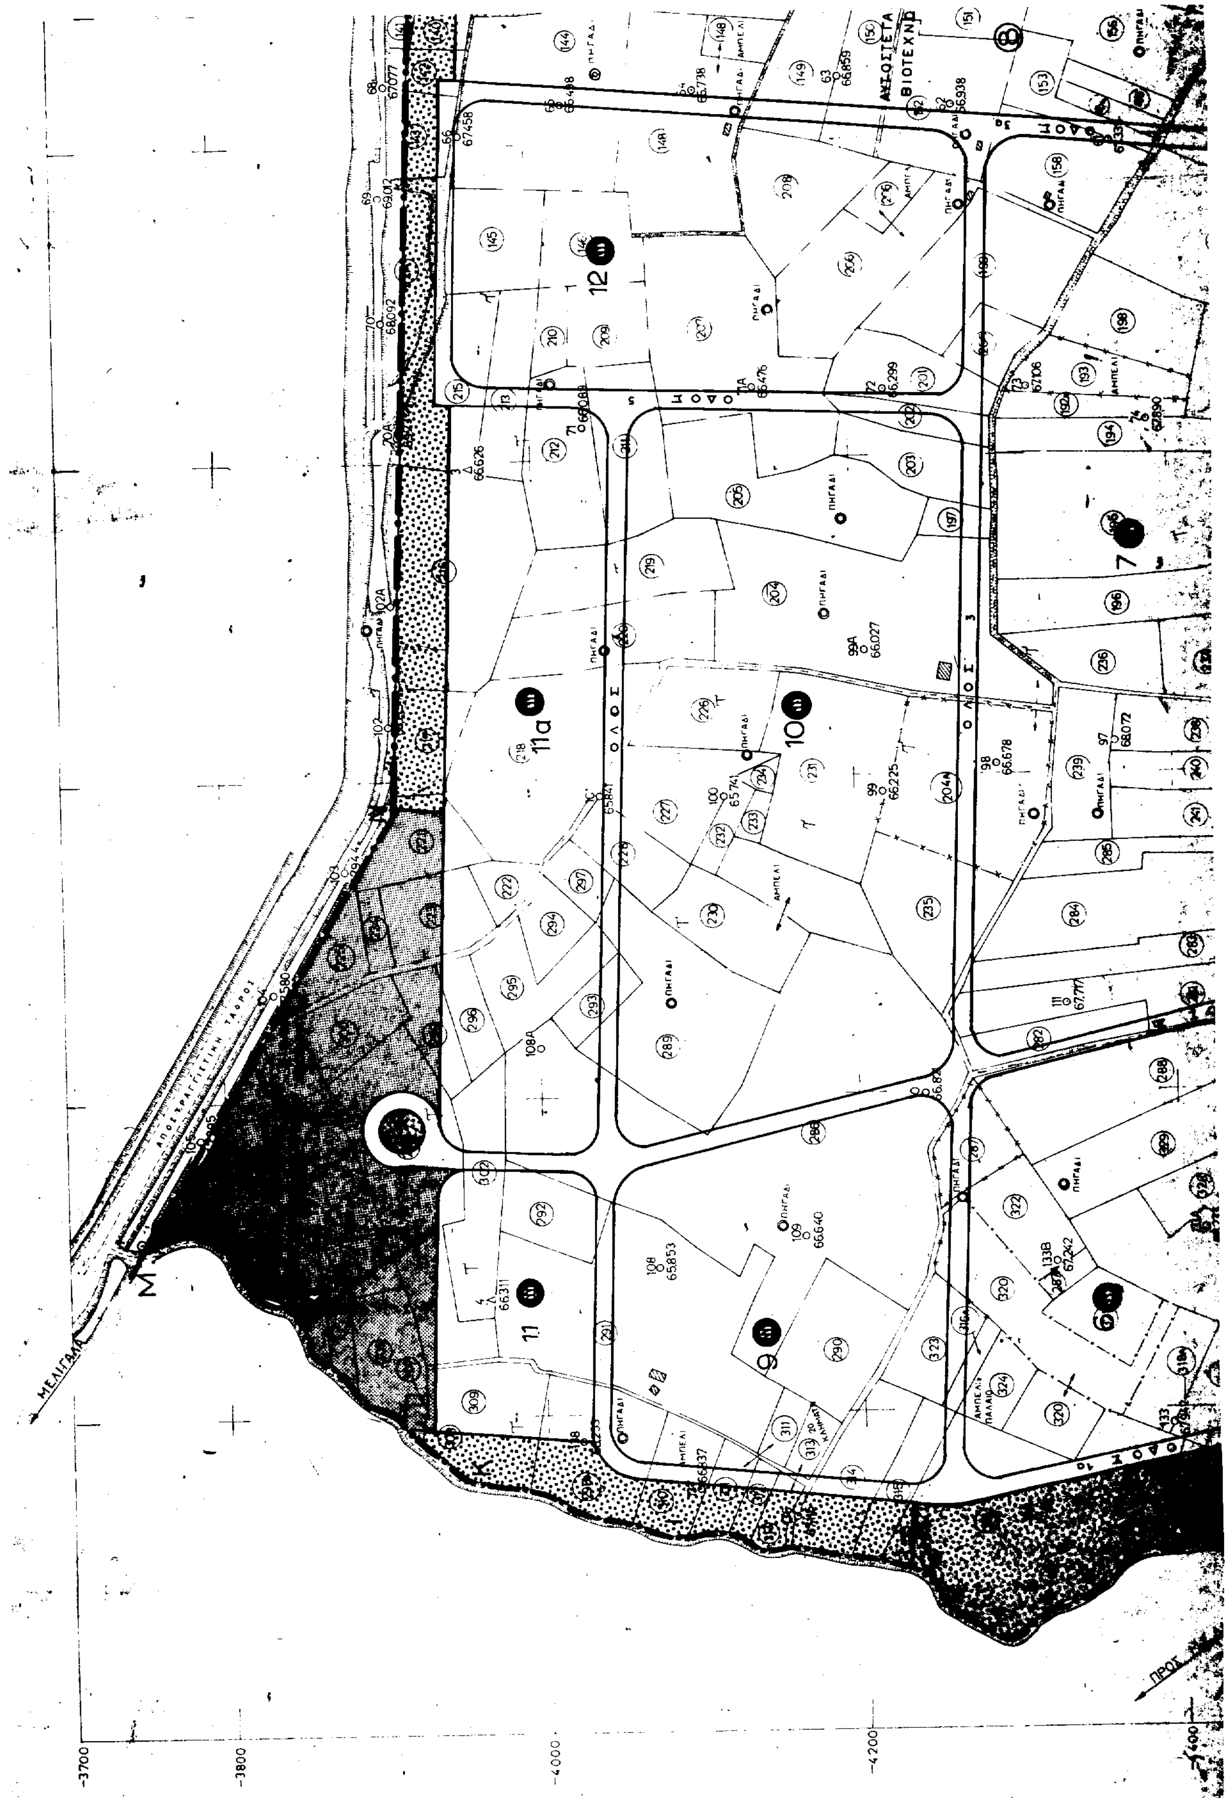
ΜΕΛΙΓΑΛΑ
ΠΡΟΣ
ΟΔΟΣ
ΠΗΓΑΔΙ
ΑΜΠΕΛΙ
12
11α
10
11
9
7
-3700
-3800
-4000
-4200

ΟΔΟΙΠΟΡΙΚΟ ΠΡΟΣ ΒΙ.ΠΕ
ΑΠΟΣΠΑΣΜΑ ΦΥΛΛΟΥ ΧΑΡΤΟΥ ΜΕΛΙΓΑΛΑ 1:50.000

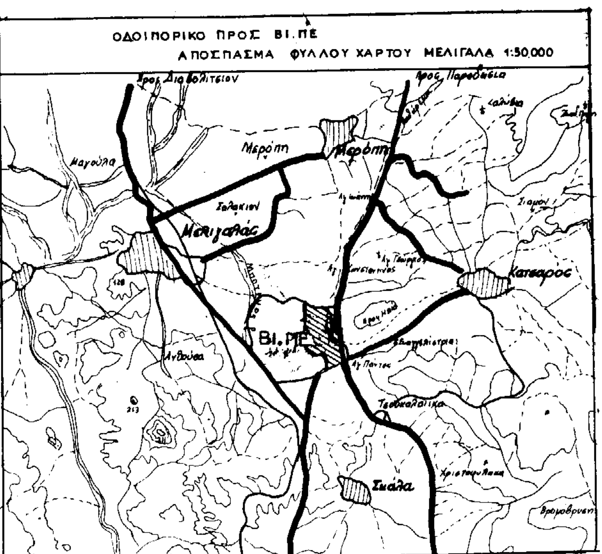

ΑΠΟΣΤΡΑΓΓΙΣΤΙΚΗ ΤΑΦΡΟΣ

ΠΡΟΣ ΤΡΙΠΟΛΗ

ΟΔΟΣ ΚΑΛΑΜΑΤΑΣ -- ΤΡΙΠΟΛΗΣ

ΥΠΟΜΝΗΜΑ


- ΟΡΙΟ ΒΙΟΜΗΧΑΝΙΚΗΣ ΠΕΡΙΟΧΗΣ
- ΚΑΤΑΡΓΟΥΜΕΝΟ ΟΡΙΟ ΒΙΟΜΗΧ ΠΕΡΙΟΧΗΣ
- ΑΠΟΡΙΟΘΕΤΟΥΜΕΝΟ ΤΜΗΜΑ ΒΙΟΜ. ΠΕΡΙΟΧΗΣ
- ΦΥΣΙΚΟ ΠΡΑΣΙΝΟ
- ΟΡΓΑΝΩΜΕΝΟ ΠΡΑΣΙΝΟ
- ΕΓΚΕΚΡΙΜΕΝΟ ΡΥΜΟΤΟΜΙΚΟ ΣΧΕΔΙΟ ΠΔ/ΜΑ 15-9-89 (ΦΕΚ. 624/Δ/9-10-89)

ΤΟ ΠΑΡΟΝ ΣΧΕΔΙΟ ΣΥΝΟΔΕΥΕΙ ΤΗΝ ΥΠ ΑΡΙΘΜ 55 ΑΠΟΦΑΣΗ ΤΗΣ ΕΠΙΤΡΟΠΗΣ ΤΟΥ ΑΡΘΡ.1 ΤΟΥ ΝΟΜΟΥ 742/19.77

Ο ΔΙΟΙΚΗΤΗΣ ΤΗΣ Ε.Τ.Β.Α Α.Ε

30 ΔΕΚ. 1993

ΚΑΘΗΓΗΤΗΣ Θ. ΓΚΑΜΑΛΕΤΣΟΣ

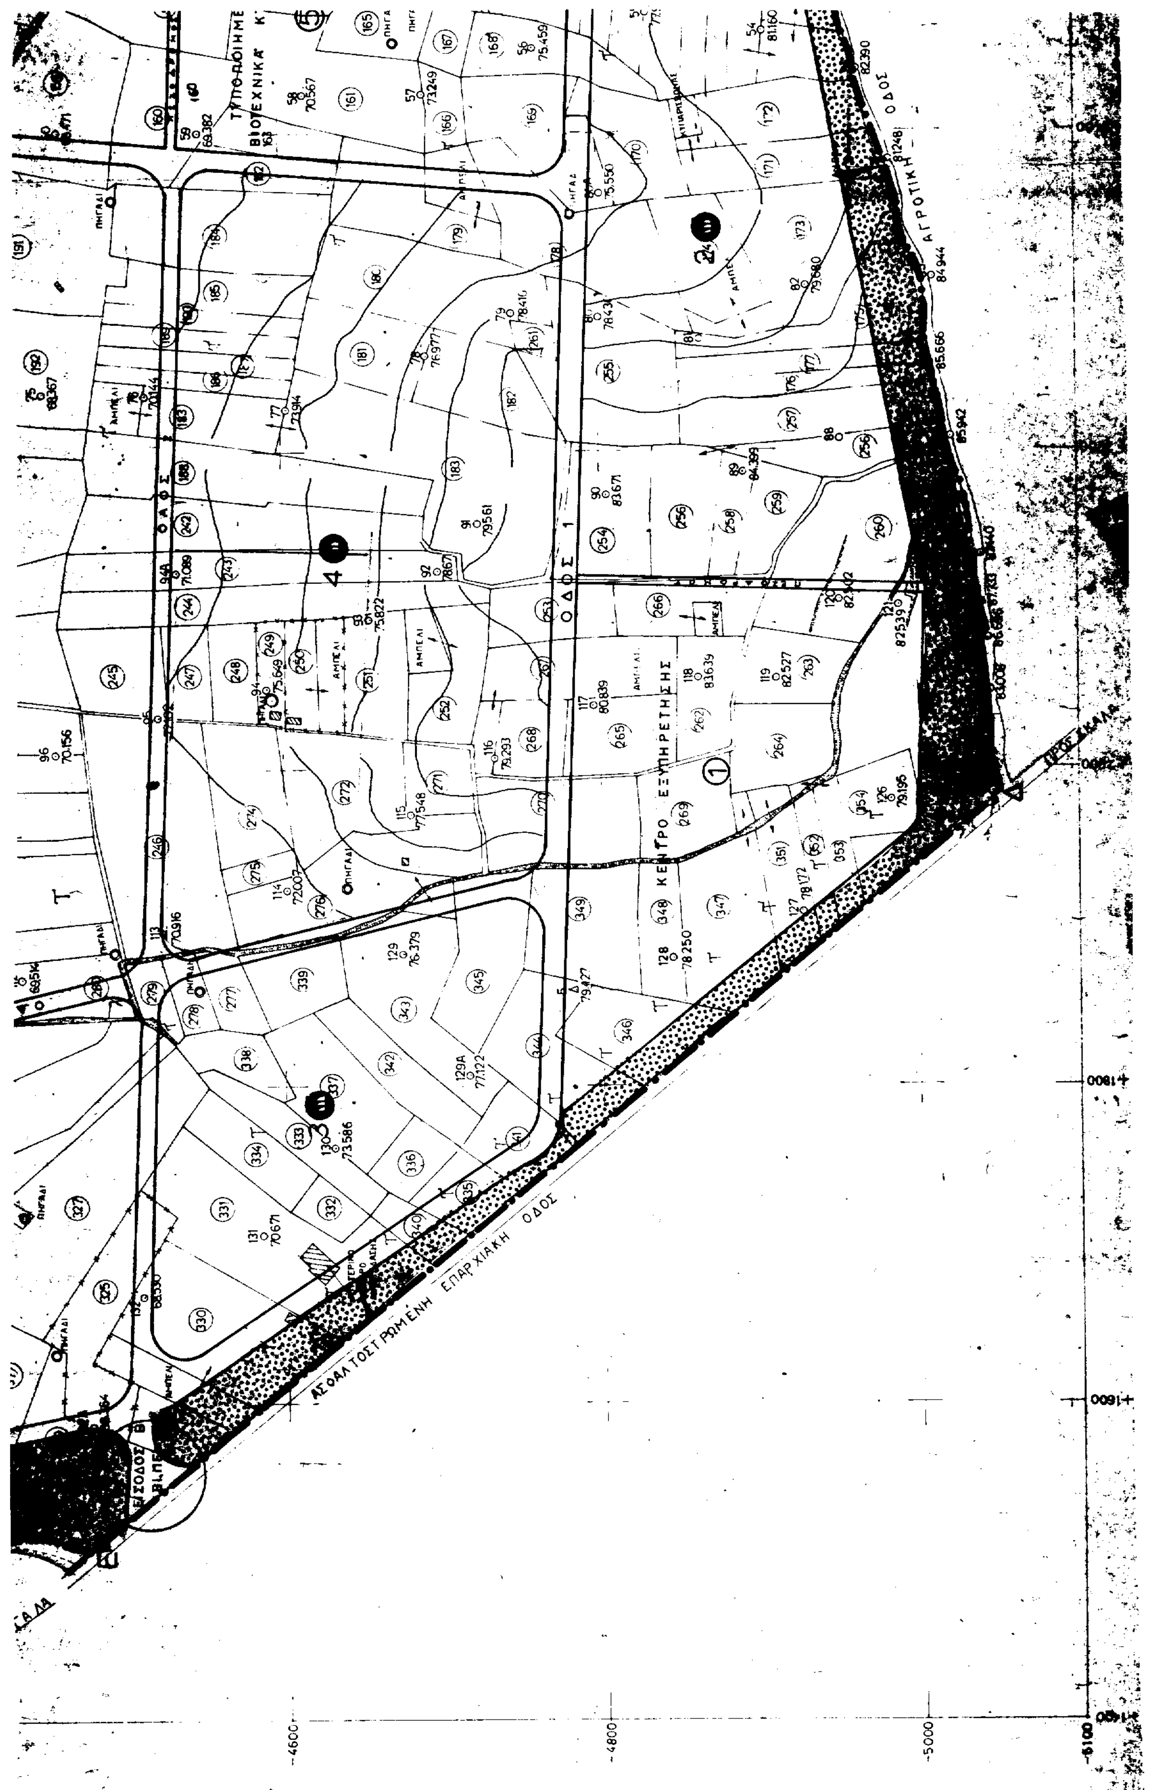

Ο ΥΠΟΥΡΓΟΣ
ΒΙΟΜΗΧΑΝΙΑΣ ΕΝΕΡΓΕΙΑΣ ΚΑΙ ΤΕΧΝΟΛΟΓΙΑΣ

Κ. ΣΗΜΙΤΗΣ

Ο ΥΠΟΥΡΓΟΣ
ΠΕΡΙΒΑΛΛΟΝΤΟΣ ΧΩΡΟΤΑΞΙΑΣ ΚΑΙ ΔΗΜΟΣΙΩΝ ΕΡΓΩΝ

Κ. ΛΑΛΙΩΤΗΣ

ΕΤΒΑ Α.Ε. ΕΛΛΗΝΙΚΗ ΤΡΑΠΕΖΑ ΒΙΟΜΗΧΑΝΙΚΗΣ ΑΝΑΠΤΥΞΗΣ
ΔΙΕΥΘΥΝΣΗ ΠΕΡΙΦΕΡΕΙΑΚΗΣ ΑΝΑΠΤΥΞΗΣ ΚΑΙ ΒΙΟΜΗΧΑΝΙΚΗΣ ΥΠΟΔΟΜΗΣ

ΜΕΡΙΚΗ ΑΝΑΚΛΗΣΗ ΤΗΣ ΟΡΙΟΘΕΤΗΣΗΣ ΚΑΙ ΤΡΟΠΟΠΟΙΗΣΗ ΤΩΝ ΟΡΙΩΝ ΤΗΣ ΒΙΟΜΗΧΑΝΙΚΗΣ ΠΕΡΙΟΧΗΣ ΚΑΛΑΜΑΤΑΣ (Τμήμα Β') ΣΤΑ ΔΙΟΙΚΗΤΙΚΑ ΟΡΙΑ ΤΟΥ ΔΗΜΟΥ ΜΕΛΙΓΑΛΑ ΝΟΜΟΥ ΜΕΣΣΗΝΙΑΣ

	ΟΝΟΜΑΤΕΠΩΝΥΜΟΝ	ΗΜΕΡΟΜΗΝΙΑ	ΥΠΟΓΡΑΦΗ	ΚΛΙΜΑΚΑ 1:2000
ΣΥΝΤΑΞΗ	Β. ΠΑΠΑΛΕΞΗ ΠΟΛ. ΜΗΧ. / Σ. ΤΣΑΝΕΤΑΚΟΣ ΤΟΠ. ΜΗΧ.	17. 9. 93		389
ΣΧΕΔΙΑΣΗ	Μ. ΠΕΡΔΙΚΑΚΗ ΣΧΕΔΙΑΣΤΡΙΑ	20. 11. 93		
ΕΛΕΓΧΟΣ	Α. ΜΑΥΡΑΚΟΣ ΑΝ. ΥΠΟΔΙΕΥΘΥΝΤΗΣ	20. 12. 93		ΗΜΕΡΟΜΗΝΙΑ
ΕΓΚΡΙΣΗ	Σ. ΦΟΥΚΑΡΑΚΗΣ ΑΝ. ΔΙΕΥΘΥΝΤΗΣ / Θ. ΚΟΥΡΑΚΟΥ ΔΙΕΥΘΥΝΤΗΣ	22. 12. 93 / 22. 12. 93		[illegible]. 5. 1993

Αριθ. 1731 (3)

Αναγνώριση Κυν. Συλλόγου.

Ο ΝΟΜΑΡΧΗΣ ΔΡΑΜΑΣ

Έχοντας υπόψη:

1. Το αριθ. 94/1993 Π.Δ. περί μεταβιβάσεως αρμοδιοτήτων στους Νομάρχες.

2. Τις διατάξεις του άρθρου 11 Ν. 177/75.

3. Την αριθ. 223006/4106/77 (ΦΕΚ 691 τ. Β' 20.7.77) απόφαση Υπ. Γεωργίας περί ιδρύσεως και αναγνωρίσεως Κυν. Συλλόγων.

4. Την αριθ. 25234/1637/7.4.76 απόφαση Υπ. Γεωργίας περί εγκρίσεως καταστατικών (ΦΕΚ 640 τ. Β' 4.5.1976).

5. Την αριθ. 4542/29.6.94 αναφορά - πρόταση του Δασαρχείου Δράμας, αποφασίζουμε:

Αναγνωρίζουμε σαν σύλλογο που συνεργάζεται με το Υπ. Γεωργίας τον Κυνηγ. Σύλλογο Προσοτσάνης με έδρα την Προσατσάνη και περιφέρεια αυτή που ορίζεται με την αριθ. 223006/4106/1977 απόφαση του Υπ. Γεωργίας.

Η απόφαση αυτή να δημοσιευθεί στην Εφημερίδα της Κυβερνήσεως.

Δράμα, 5 Ιουλίου 1994

Ο Νομάρχης

ΧΡ. ΜΙΧΑΛΕΣ

Αριθ. 8061 (4)

Διενέργεια εκούσιου αναδασμού αγρ/τος Κατσικά Ν. Ιωαννίνων.

Ο ΝΟΜΑΡΧΗΣ ΙΩΑΝΝΙΝΩΝ

Έχοντας υπόψη:

1. Τις διατάξεις του Ν. 674/77 «Περί αναδασμού της γης κλπ.»·

2. Τις διατάξεις του Β.Δ. 709/70 που εκδόθηκε σε εκτέλεση του Ν.Δ. 532/70 «Περί συμπληρώσεως των διατάξεων περί Δ/κής αποκ/σεως».

3. Την σχετική εισήγηση της Δ/νσεως Γεωργίας Νομαρχίας μας, αποφασίζουμε:

Να γίνει εκούσιος αναδασμός στις γεωργικές εκτάσεις που περιέχονται στις τοποθεσίες «Παληόσπιτα - Καλογέρι - Ελιές - Παληάμπελα - Καλούσι - Σούφαγα - Μέγας Κάμπος - και Φτέρη», κτηματικής περιφέρειας αγρ/τος Κατσικά, εκτάσεως 3.000 στρεμ. περίπου.

Η απόφαση αυτή να δημοσιευθεί στην Εφημερίδα της Κυβερνήσεως.

Ιωάννινα, 5 Ιουλίου 1994

Ο Νομάρχης

ΑΧΙΛΛΕΑΣ ΚΟΛΙΟΥΣΗΣ

Αριθ. 20299(δις) (5)

Χορήγηση άδειας κυκλοφορίας του φαρμακευτικού ιδιοσκευάσματος TYLENOL.

ΕΘΝΙΚΟΣ ΟΡΓΑΝΙΣΜΟΣ ΦΑΡΜΑΚΩΝ

Με την απόφαση αρ. 20299/30.6.94 του Ε.Ο.Φ. χορηγήθηκε, βάσει των διατάξεων του άρθρ. 3 της παρ. 1 της Κοινής Υπουργικής Απόφασης Α6/9392/91, άδεια κυκλοφορίας στο φαρμακευτικό ιδιοσκεύασμα TYLENOL.

Μορφή: Δισκία σε σχήμα κάψουλας επικαλυμένα με ζελατίνη 500MG/GELCAR

Δικαιούχου: JOHNSON & JOHNSON ΗΠΑ

Υπεύθυνου κυκλοφορίας: JOHNSON & JOHNSON HELLAS ABEE.

Αθήνα, 20 Ιουνίου 1994

Ο Πρόεδρος

ΓΕΡ. ΚΑΒΒΑΔΙΑΣ

Αριθ. 18867/δις (6)

Χορήγηση άδειας κυκλοφορίας του φαρμακευτικού ιδιοσκευάσματος MODINEXIL.

ΕΘΝΙΚΟΣ ΟΡΓΑΝΙΣΜΟΣ ΦΑΡΜΑΚΩΝ

Με την απόφαση 18867/17.6.94 του Ε.Ο.Φ. χορηγήθηκε, βάσει των διατάξεων του άρθρ. 3 της παρ. 1 της Κοινής Υπουργικής Απόφασης Α6/9392/91, άδεια κυκλοφορίας στο φαρμακευτικό ιδιοσκεύασμα MODINEXIL.

Μορφή: Δισκία (20+12.5)mg/TAB

Δικαιούχου: ΦΑΡΜΑΤΕΝ ΕΠΕ

Υπεύθυνου κυκλοφορίας: ΦΑΡΜΑΤΕΝ ΕΠΕ.

Αθήνα, 17 Ιουνίου 1994

Ο Πρόεδρος

ΓΕΡ. ΚΑΒΒΑΔΙΑΣ

Αριθ. 5935/δις (7)

Χορήγηση άδειας κυκλοφορίας του φαρμακευτικού ιδιοσκευάσματος NICORETTE.

ΕΘΝΙΚΟΣ ΟΡΓΑΝΙΣΜΟΣ ΦΑΡΜΑΚΩΝ

Με την απόφαση 5935, 5936, 5937/23.6.94 του Ε.Ο.Φ. χορηγήθηκε, βάσει των διατάξεων του άρθρ. 3 της παρ. 1 της Κοινής Υπουργικής Απόφασης Α6/9392/91, άδεια κυκλοφορίας στο φαρμακευτικό ιδιοσκεύασμα NICORETTE.

Μορφή: Αυτοκόλλητο σύστημα για διαδερμική χορήγηση 5mg/16h (7.5mg/24h), 10mg/16h (15mg/24h), 15mg/16h (22.5mg/24h)

Δικαιούχου: KABI PHARMACIA AB SWEDEN

Υπεύθυνου κυκλοφορίας: PHARMACIA (HELLAS) AE.

Αθήνα, 23 Ιουνίου 1994

Ο Πρόεδρος

ΓΕΡ. ΚΑΒΒΑΔΙΑΣ

Αριθ. 2521/δις (8)

Χορήγηση άδειας κυκλοφορίας του φαρμακευτικού ιδιοσκευάσματος MECLIVIN.

ΕΘΝΙΚΟΣ ΟΡΓΑΝΙΣΜΟΣ ΦΑΡΜΑΚΩΝ

Με την απόφαση 25216/23.6.94 του Ε.Ο.Φ. χορηγήθηκε, βάσει των διατάξεων του άρθρ. 3 της παρ. 1 της Κοινής Υπουργικής Απόφασης Α6/9392/91, άδεια κυκλοφορίας στο φαρμακευτικό ιδιοσκεύασμα MECLIVIN.

Μορφή: Δισκία επικαλυμένα με υμένιο 1200mg/TAB

Δικαιούχου: CHEMICA AE
Υπεύθυνου κυκλοφορίας: CHEMICA AE.

Αθήνα, 23 Ιουνίου 1994

Ο Πρόεδρος
ΓΕΡ. ΚΑΒΒΑΔΙΑΣ

Αριθ. 18103 (9)

Χορήγηση άδειας κυκλοφορίας κύρια για εξαγωγή του φαρμακευτικού ιδιοσκευάσματος TONOCALCIN.

ΕΘΝΙΚΟΣ ΟΡΓΑΝΙΣΜΟΣ ΦΑΡΜΑΚΩΝ

Με την απόφαση αρ. 18103/10.6.94 του Ε.Ο.Φ. χορηγήθηκε, βάσει των διατάξεων του άρθρ. 3 της παρ. 1 της Κοινής Υπουργικής Απόφασης Α6/9392/91, άδεια κυκλοφορίας κύρια για εξαγωγή στο φαρμακευτικό ιδιοσκεύασμα TONOCALCIN.

Μορφή: Ενέσιμο διάλυμα 100 IU/1ML AMP
Δικαιούχου: SCHIAPARELLI PHARMACEUTICI S.P.A ΙΤΑΛΙΑ
Υπεύθυνου κυκλοφορίας: DEMO ABEE.

Αθήνα, 10 Ιουνίου 1994

Ο Πρόεδρος
ΓΕΡ. ΚΑΒΒΑΔΙΑΣ

Αριθ. 19294 (10)

Χορήγηση άδειας κυκλοφορίας του φαρμακευτικού ιδιοσκευάσματος SARTUZIN.

ΕΘΝΙΚΟΣ ΟΡΓΑΝΙΣΜΟΣ ΦΑΡΜΑΚΩΝ

Με την απόφαση 19294/22.6.94 του Ε.Ο.Φ. χορηγήθηκε, βάσει των διατάξεων του άρθρ. 3 της παρ. 1 της Κοινής Υπουργικής Απόφασης Α6/9392/91, άδεια κυκλοφορίας στο φαρμακευτικό ιδιοσκεύασμα SARTUZIN.

Μορφή: Κάψουλες 20mg/CAP
Δικαιούχου: HELP ΕΠΕ
Υπεύθυνου κυκλοφορίας: HELP ΕΠΕ.

Αθήνα, 10 Ιουνίου 1994

Ο Πρόεδρος
ΓΕΡ. ΚΑΒΒΑΔΙΑΣ

Αριθ. 5373 (11)

Χορήγηση άδειας κυκλοφορίας του φαρμακευτικού προϊόντος φυτικής προέλευσης PRUNE & SENNA/F.S.C.

ΕΘΝΙΚΟΣ ΟΡΓΑΝΙΣΜΟΣ ΦΑΡΜΑΚΩΝ

Με την απόφαση αρ. 5373/93/30.6.94 του Ε.Ο.Φ. χορηγήθηκε, βάσει των διατάξεων του άρθρ. 3 της Υπουργικής Απόφασης Α6α/14290/93, άδεια κυκλοφορίας στο φαρμακευτικό προϊόν φυτικής προέλευσης PRUNE & SENNA/F.S.C.

Μορφή: Κάψουλες μαλακές
Δικαιούχου: SHIMAR ΙΩΑΝΝΗΣ Γ. ΣΧΙΖΑΣ
Υπεύθυνου κυκλοφορίας: SHIMAR ΙΩΑΝΝΗΣ Γ. ΣΧΙΖΑΣ.

Αθήνα, 30 Ιουνίου 1994

Ο Πρόεδρος
ΓΕΡ. ΚΑΒΒΑΔΙΑΣ

Αριθ. 20300, 20301, 20302 (12)

Χορήγηση άδειας κυκλοφορίας του φαρμακευτικού ιδιοσκευάσματος RIFAGEN.

ΕΘΝΙΚΟΣ ΟΡΓΑΝΙΣΜΟΣ ΦΑΡΜΑΚΩΝ

Με τις αποφάσεις αρ. 20300, 20301, 20302/30.6.94 του Ε.Ο.Φ. χορηγήθηκε, βάσει των διατάξεων του άρθρ. 3 της παρ. 1 της Κοινής Υπουργικής Απόφασης Α6/9392/91, άδεια κυκλοφορίας στο φαρμακευτικό ιδιοσκεύασμα RIFAGEN.

Μορφή: Κάψουλες 50MG & 100MG/CAP,
Ενέσιμο διάλυμα για έγχυση 100MG/ML VIAL
Δικαιούχου: GENEPHARM A.E.
Υπεύθυνου κυκλοφορίας: GENEPHARM A.E.

Αθήνα, 30 Ιουνίου 1994

Ο Πρόεδρος
ΓΕΡ. ΚΑΒΒΑΔΙΑΣ

ΑΠΟ ΤΟ ΕΘΝΙΚΟ ΤΥΠΟΓΡΑΦΕΙΟ